
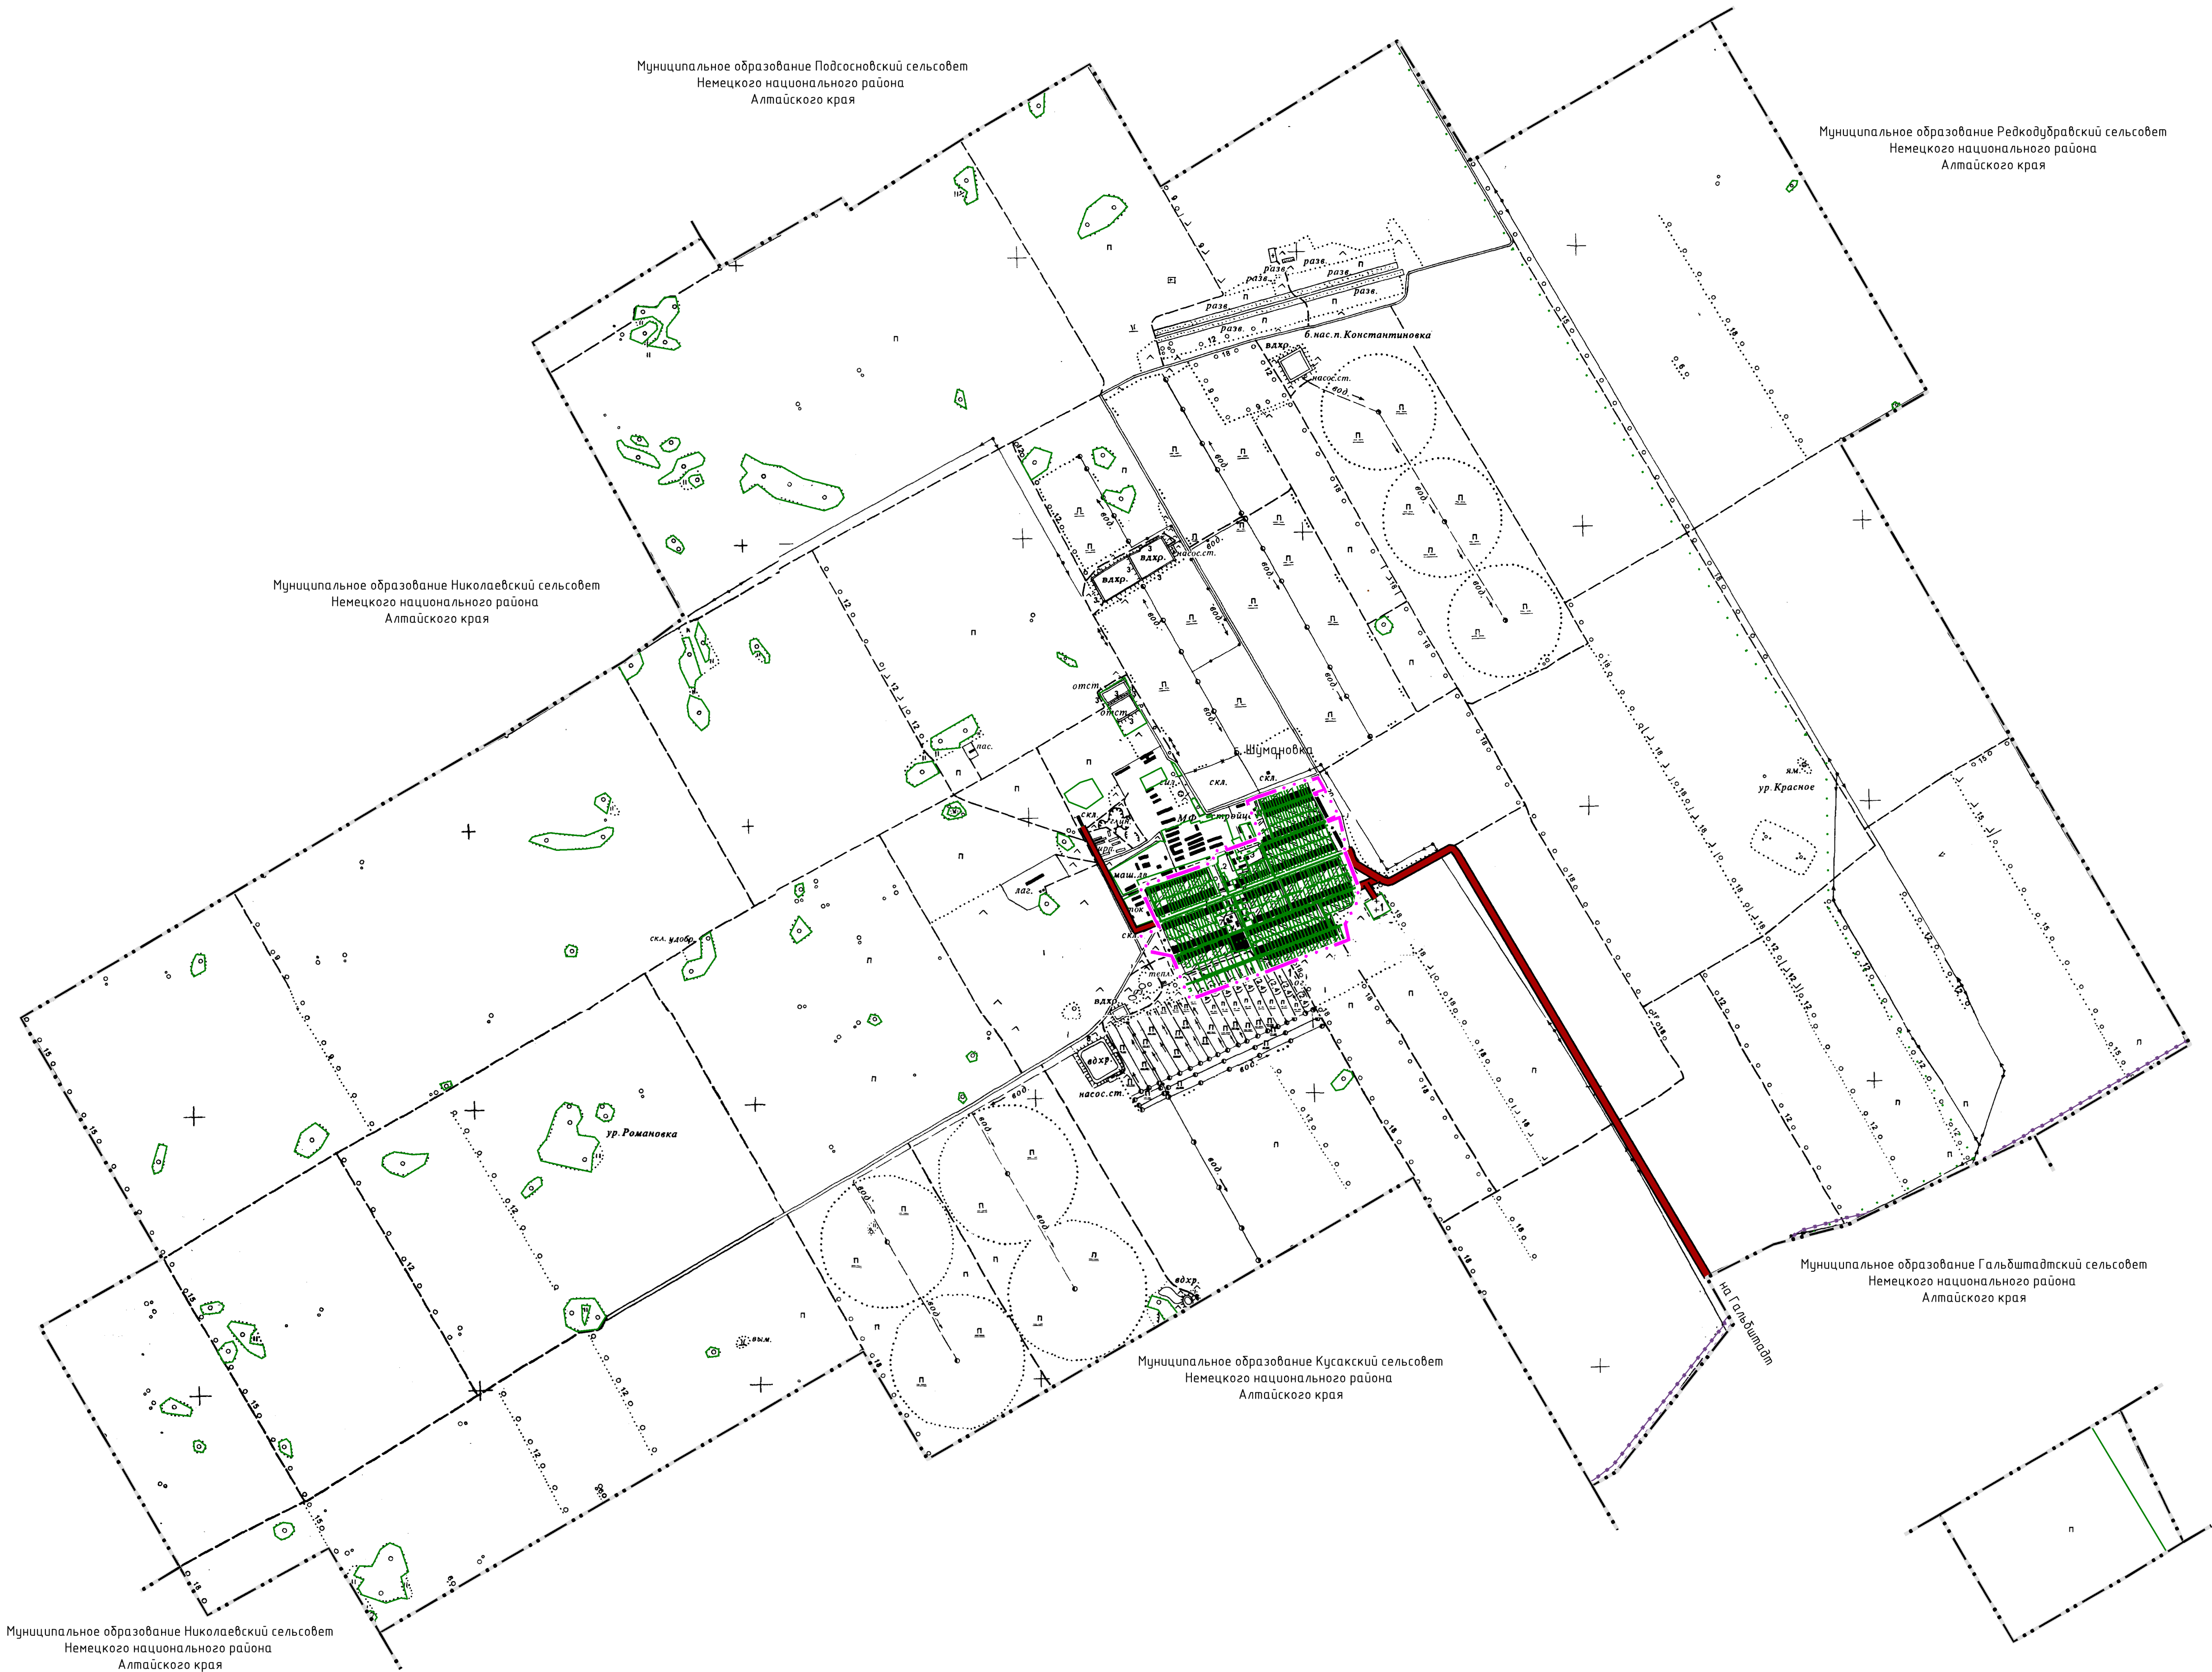


Генеральный план

Муниципального образования сельское поселение Шумановский сельсовет Немецкого национального района Алтайского края

Карта объектов транспортной инфраструктуры М 1:25000

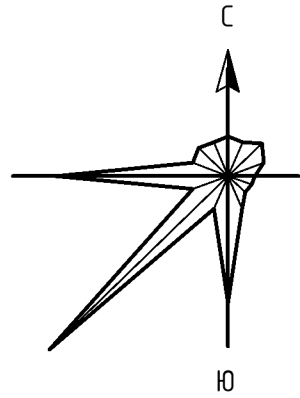

Фрагмент карты (с. Шумановка)
М 1:5000

УСЛОВНЫЕ ОБОЗНАЧЕНИЯ

Объект государственной собственности	Наименование объекта
	ГРАНИЦЫ ЕДИНИЦ АДМИНИСТРАТИВНО-ТЕРРИТОРИАЛЬНОГО ДЕЛЕНИЯ РОССИЙСКОЙ ФЕДЕРАЦИИ
— — — — —	Граница сельского поселения
— — — — —	Граница населенного пункта
— — — — —	Граница населенного пункта (планируемая)
— — — — —	Границы земельных участков, сведения о которых внесены в государственный кадастр недвижимости
	ОБЪЕКТЫ ТРАНСПОРТНОЙ ИНФРАСТРУКТУРЫ
	Объекты регионального значения
— — — — —	Автомобильные дороги регионального или межмуниципального значения
	Объекты местного значения
— — — — —	Автомобильные дороги местного значения
— — — — —	Главная улица
— — — — —	Улицы в жилой застройке
	ЗОНЫ С ОСОБЫМИ УСЛОВИЯМИ ИСПОЛЬЗОВАНИЯ ТЕРРИТОРИИ
— — — — —	Придорожная полоса

					Муниципальный контракт №302 от 19.11.2024			
					Генеральный план муниципального образования сельское поселение Шумановский сельсовет Немецкого национального района Алтайского края			
					Материалы по обоснованию генерального плана	стадия	лист	листо
						гп	5	5
Рис. проекта инженер	А.А. Савалов				Карта объектов транспортной инфраструктуры М 1:25000	000 "Компания Земпроект" г. Барнаул 2025 г.		
	И.В. Денисова							