

**АДМИНИСТРАЦИЯ НЕМЕЦКОГО НАЦИОНАЛЬНОГО РАЙОНА
АЛТАЙСКОГО КРАЯ**

ПОСТАНОВЛЕНИЕ

«09» июня 2014 № 299

с. Гальбштадт

Об утверждении схемы размещения
рекламных конструкций на территории
муниципального образования Немецкий
национальный район Алтайского края

В соответствии с Федеральным законом от 06.10.2013 № 131-ФЗ «Об общих принципах организации местного самоуправления в Российской Федерации», в соответствии с частью 5.8 статьи 19 Федерального закона от 13.04.2006 № 38-ФЗ «О рекламе» на основании ст. 47 Устава Муниципального образования Немецкий национальный район Алтайского края

ПОСТАНОВЛЯЮ:

1. Утвердить схему размещения рекламных конструкций на территории муниципального образования Немецкий национальный район Алтайского края, прилагается.
2. Разместить настоящее постановление в сети Интернет на официальном сайте Администрации Немецкого национального района.
3. Контроль за исполнением постановления возложить на заместителя главы Администрации района по строительству, ЖКХ и оперативным вопросам.

Глава Администрации района

Э.В. Винтер

Утверждена
Постановлением Администрации Немецкого
национального района Алтайского края от
09.06.2014г № 299

Схема
размещения рекламных конструкций на
территории муниципального образования
Немецкий национальный район
Алтайского края

2014г



**АДМИНИСТРАЦИЯ
АЛТАЙСКОГО КРАЯ**

**ГЛАВНОЕ УПРАВЛЕНИЕ
СТРОИТЕЛЬСТВА, ТРАНСПОРТА,
ЖИЛИЩНО-КОММУНАЛЬНОГО И
ДОРОЖНОГО ХОЗЯЙСТВА
АЛТАЙСКОГО КРАЯ**

ул. Никитина, 78, г. Барнаул, 656043
Телефон: (3852) 36-71-31, (3852) 35-31-74
e-mail: dok32@sgd22.ru

Главе администрации Немецкого
национального района

Э.В. Винтеру

09.06.2014 № 32 04/17/8605

На № 390 от 29.04.2014

Уважаемый Эдуард Васильевич!

Управлением строительства и территориального планирования Главного управления рассмотрены представленные материалы схемы размещения рекламных конструкций на территории муниципального образования Немецкий национальный район Алтайского края.

В соответствии с частью 5.8 статьи 19 Федерального закона от 13.04.2006 № 38-ФЗ «О рекламе», постановлением Администрации Алтайского края № 661 от 18.12.2013 «Об утверждении Порядка предварительного согласования схем размещения рекламных конструкций на земельных участках независимо от форм собственности, а также на зданиях или ином недвижимом имуществе, находящихся в государственной собственности Алтайского края или муниципальной собственности, и вносимых в них изменений» и на основании заключений Главного управления имущественных отношений Алтайского края, управления Алтайского края по культуре и архивному делу, управления Алтайского края по печати и информации, управления по транспорту и дорожному хозяйству Главного управления согласовывает вышеназванную схему.

Заместитель начальника Главного
управления, начальник управления
строительства и территориального
планирования

 А.И. Геттих

Фефелова Татьяна Владимировна
(3852) 635805

Пояснительная записка к проекту

Схемы размещения рекламных конструкций на территории муниципального образования Немецкий национальный район

1. Общие положения.

В соответствии с действующим Федеральным законом № 38-ФЗ «О рекламе», с учетом внесенных изменений в названный закон № 98-ФЗ от 07.05.2013г. и согласно постановлению Администрации Алтайского края № 661 от 18.12.2013 «Об утверждении Порядка предварительного согласования схем размещения рекламных конструкций на земельных участках независимо от форм собственности, а также на зданиях или ином недвижимом имуществе, находящихся в государственной собственности Алтайского края или муниципальной собственности, и вносимых в них изменений», Администрацией Немецкого национального района подготовлена «Схема размещения рекламных конструкций на территории муниципального образования Немецкий национальный район».

Представленная «Схема размещения рекламных конструкций на территории муниципального образования Немецкий национальный район (далее - Схема) устанавливает необходимые требования по обеспечению благоприятной визуально-рекламной сельской среды для граждан.

2. Схема размещения рекламных конструкций.

Схема размещения рекламных конструкций является документом, определяющим места размещения рекламных конструкций, типы и виды рекламных конструкций, установка которых допускается на данных местах.

Схема размещения рекламных конструкций состоит из отдельных фрагментов, выполнена на цветной картографической основе с использованием материалов соответствующих документов территориального планирования МО Немецкий национальный район.

Схема определяет соответствие размещения наружной рекламы архитектурному облику сложившейся застройки.

На сегодняшний день на улицах с.Гальбштадт ННР установлены четыре рекламных щита:

- на главной улице Первомайская, 30 рядом со зданием магазина (конструкция №9, фрагмент № 2);
- на пересечении улицы Первомайская и улицы Тракторной (конструкция № 10, фрагмент № 2);
- на трассе Крутиха-Панкрушиха-Хабары-Славгород- граница Республики Казахстан 182+200 (конструкция № 2, фрагмент № 1);
- на трассе Крутиха-Панкрушиха-Хабары-Славгород- граница Республики Казахстан 181+870 (конструкция № 1, фрагмент № 1).

В схеме размещения рекламных конструкций на территории муниципального образования Немецкий национальный район предполагаются следующие места, в центральной части села:

- на пересечении ул.Первомайская и пер.Северный (конструкция №6, фрагмент 1);
- В северо-западной части села:
 - на трассе Крутиха-Панкрушиха-Хабары-Славгород- граница Республики Казахстан, слева 182+710 (конструкция № 3, фрагмент № 1);
 - на трассе Крутиха-Панкрушиха-Хабары-Славгород- граница Республики Казахстан 183+200, слева (конструкция № 4, фрагмент № 1);
 - на трассе Крутиха-Панкрушиха-Хабары-Славгород- граница Республики Казахстан , слева 183+400 (конструкция № 5, фрагмент № 1).

В юго-западной части села:

- на трассе Крутиха-Панкрушиха-Хабары-Славгород- граница Республики Казахстан , слева 184+200 (конструкция № 11, фрагмент № 3);
- на въезде в с.Гальбштадт, ул.Тракторная (конструкция № 12, фрагмент № 3);

В северо-восточной части села:

- на трассе Крутиха-Панкрушиха-Хабары-Славгород- граница Республики Казахстан , слева 181+550 (конструкция № 7, фрагмент № 2);
- на трассе Крутиха-Панкрушиха-Хабары-Славгород- граница Республики Казахстан , слева 181+600 (конструкция № 8, фрагмент № 2).

3. Типы рекламных конструкций.

На предполагаемых местах рекламные конструкции подразделяются на следующие типы:

Щиты 3 х 6 м (Билборды) - щитовые рекламные конструкции среднего формата, имеющие внешние поверхности, специально предназначенные для размещения рекламы. Щиты состоят из фундамента, опоры, каркаса и информационного поля размером 3 х 6 м. Каркас-металлический, материал для размещения-баннер, бумажный постер. Площадь информационного поля щита определяется общей площадью его сторон. Количество сторон щита не может быть более двух. Фундамент щита не должен выступать над уровнем дорожного покрытия. В исключительных случаях, когда заглубление фундамента невозможно, допускается размещение с частичным заглублением фундамента на 0,1 – 0,2 м при наличии бортового камня или дорожных ограждений (по ГОСТу Р 52289-2004).

Щиты, выполненные в одностороннем варианте, должны иметь декоративно оформленную обратную сторону.

Щиты 3 м х 4 м - щитовые рекламные конструкции среднего формата, имеющие внешние поверхности, специально предназначенные для размещения рекламы. Щиты состоят из фундамента, каркаса, опоры и информационного поля размером 3 м х 4 м. Площадь информационного поля щита определяется общей площадью его сторон. Количество сторон щита не может быть более двух. Фундамент щита не должен выступать над уровнем дорожного покрытия. В исключительных случаях, когда заглубление фундамента невозможно, допускается размещение с частичным заглублением фундамента на 0,1 м – 0,2 м при наличии бортового камня или дорожных ограждений (по ГОСТу Р 52289-2004). При этом они должны быть декоративно-художественно оформлены. Щиты, выполненные в одностороннем варианте, должны иметь декоративно оформленную обратную сторону.

Рекламные стелы - бывают стационарными и мобильными. Стационарные стелы представляют собой большие, высокие стелы на бетонных основаниях. Самый распространенный размер таких стел составляет 1,2 метров на 8 метров.

Рекламные стелы представляют собой объемную, трехмерную вертикальную конструкцию размерами от 80 сантиметров до 30 метров. Рекламная стела может быть изготовлена как в виде стандартных форм (прямоугольник), так и с применением нестандартных творческих решений (различные стрелки, информационные блоки по периметру стелы).

Рекламная стела может быть плоской изготовленной наподобие светового короба, либо "круглой", когда лицевые панели имеют обтекаемую форму. Преимущества данной конструкции в том, что в отличие от обычного рекламного щита, стела не ограничена какими-то строгими рамками.

4. Требования к рекламным конструкциям

Рекламные и информационные конструкции, установленные на территории муниципального образования Немецкий национальный район должны соответствовать внешнему архитектурному облику сложившейся застройки

Рекламная конструкция должна использоваться исключительно в целях распространения рекламы, социальной рекламы. Не допускается эксплуатация рекламных и информационных конструкций без размещенных на них информационных сообщений (изображений).

Рекламные и информационные конструкции должны быть спроектированы, изготовлены и установлены в соответствии с существующими строительными нормами и правилами, ГОСТами, ПУЭ, техническими регламентами и другими нормативными актами, содержащими требования для конструкций данного типа. Все конструкции должны соответствовать требованиям соответствующих санитарных норм и правил (в том числе требований к освещенности, электромагнитному излучению и пр.).

Конструктивные элементы жесткости и крепления (болтовые соединения, элементы опор, технологические косынки и т.п.) рекламных и информационных конструкций должны быть закрыты декоративными элементами.

Рекламные конструкции, а также рекламные и информационные изображения, размещаемые на них, должны соответствовать контексту градостроительной ситуации, улучшая визуальный образ, подчеркивая индивидуальность сложившейся застройки. Основные критерии, по которым обеспечивается наиболее полное соответствие:

колористика - для оформления рекламных конструкций используются цвета, сочетающиеся с окружающим фоном;

стилистика окружающей среды - при проектировании рекламных конструкций учитывается пластика архитектуры, ее исторические особенности;

пропорции и масштаб - размеры рекламных конструкций и элементов изображений соответствуют размерам окружающих объектов, учитывают особенности их архитектуры;

структура - при размещении рекламных конструкций учитывается существующая в архитектурной среде структура, периодичность с целью формирования целостного восприятия сельского пространства.

Цветовое решение наземных рекламных конструкций должно отвечать сложившейся колористике среды Немецкого национального района:

- гармонизировать с архитектурно-пространственным окружением и другими элементами благоустройства и оборудования;

- иметь нейтральный унифицированный характер на основе ограниченного числа колеров.

В границах перекрестка, квартала, локальной архитектурно-планировочной ситуации цветовой решение наземных рекламных конструкций должно иметь единый упорядоченный характер.

Требования к порядку размещения рекламных и информационных конструкций.

. На территории муниципального образования Немецкий национальный район разрешается размещение исключительно указанных в разделе 2.

. Фактическая установка рекламной конструкции должна точно соответствовать месту, обозначенному в схеме размещения рекламных конструкций Немецкого национального района.

Установка и эксплуатация рекламных и информационных конструкций должна соответствовать требованиям нормативных актов по безопасности движения транспорта.

Установка и эксплуатация рекламных и информационных конструкций не должны нарушать требования соответствующих санитарных норм и правил.

Установка и эксплуатация рекламных конструкций или рекламных сообщений (изображений) на знаке дорожного движения, его опоре или любом ином приспособлении, предназначенном для регулирования дорожного движения, не допускается.

После демонтажа рекламных и информационных конструкций владелец таких конструкций обязан в течение 3 дней восстановить место их установки в том виде, в котором оно было до монтажа конструкции. Использование средства размещения рекламы после прекращения разрешения на его установку не допускается.

Специальные требования к информационным конструкциям.

Информационные конструкции не могут содержать рекламу, за исключением информации об изготовителе соответствующей информационной конструкции, которая не может занимать более 1% поверхности информационной конструкции.

Надписи на информационных конструкциях выполняются на русском языке. Допускается размещение на информационных конструкциях декоративных элементов, а также словесных, графических обозначений или их комбинаций (на русском языке или в русской транслитерации).

Недопустимо использование в текстах, нанесенных на информационные конструкции, иностранных слов, выполненных в русской транслитерации (за исключением зарегистрированных товарных знаков и знаков обслуживания, правом на использование которых обладает владелец информационной конструкции).

Требования к внешнему виду рекламных и информационных конструкций, к содержанию и техническому обслуживанию.

Средства размещения рекламы и информации должны содержаться в чистоте, загрязнения, повреждения (деформации), в том числе информационного поля, следы коррозии не допускаются. Элементы конструкций должны быть окрашены.

Владелец рекламной или информационной конструкции обязан мыть и чистить принадлежащие ему рекламные или информационные конструкции по мере необходимости.

Деятельность по выявлению несоответствия фактического состояния внешнего вида рекламных и информационных конструкций установленным требованиям, выдаче предписаний рекламовладельцам по устранению данных нарушений осуществляется Администрацией Немецкого национального района или уполномоченным ей органом.

Устранение порывов рекламных изображений на рекламных конструкциях осуществляется владельцами рекламных конструкций незамедлительно после выявления указанных фактов и (или) по предписанию Администрации Немецкого национального района или уполномоченного ей органа.

Приведение рекламных конструкций в надлежащий вид осуществляется владельцами конструкций по мере необходимости, а в случае экстремальных погодных явлений (ураган, ливневый дождь, снегопад и т.п.) режим работ по устранению последствий неблагоприятных погодных явлений устанавливается в соответствии с указаниями оперативных служб муниципального района.

**Адресный реестр к проекту
«Схема размещения рекламных конструкций на территории
муниципального образования Немецкий национальный район
Алтайского края с. Гальбштадт»**

№ п/п	Наименование улицы	Условное обозначение на карте
1	Трасса Крутиха-Панкрушиха-Хабары-Славгород – граница Республики Казахстан, слева 181+870	1
2	Трасса Крутиха-Панкрушиха-Хабары-Славгород – граница Республики Казахстан, слева 182+20	2
3	Трасса Крутиха-Панкрушиха-Хабары-Славгород – граница Республики Казахстан, слева 182+710	3
4	Трасса Крутиха-Панкрушиха-Хабары-Славгород – граница Республики Казахстан, слева 183+200	4
5	Трасса Крутиха-Панкрушиха-Хабары-Славгород – граница Республики Казахстан, слева 183+400	5
6	Пересечение переулков Северный – ул.Первомайская	6
7	Трасса Крутиха-Панкрушиха-Хабары-Славгород – граница Республики Казахстан, слева 181+550	7
8	Трасса Крутиха-Панкрушиха-Хабары-Славгород – граница Республики Казахстан, слева 181+600	8
9	Ул.Первомайская, 30	9
10	Пересечение улиц Тракторная и Первомайская	10
11	Трасса Крутиха-Панкрушиха-Хабары-Славгород – граница Республики Казахстан, слева 184+200	11
12	Въезд в с.Гальбштадт ул.Тракторная	12

Схема размещения рекламных конструкций на территории муниципального образования
"Немецкий национальный район Алтайского края" с.Гальбштадт
М 1:5000

- - место установки рекламных конструкций
↓ - место установки существующих рекламных конструкций

№1 - трасса Крутиха - Пакрушиха-Хабары-Славгород-
граница Республики Казахстан, слева 181+870 (существующая)

№2 - трасса Крутиха-Панкрушиха-Хабары-Славгород -
граница Республики Казахстан, слева 182+20 (сущ.)

№3 - трасса Крутиха -Панкрушиха-Хабары-Славгород-
граница Республики Казахстан, слева 182+710

№4 - трасса Крутиха-Панкрушиха-Хабары-Славгород-
граница Республики Казахстан, слева 183+200

№5 - трасса Крутиха-Панкрушиха-Хабары-Славгород-
граница Республики Казахстан, слева 183+400

№6 - пересечение переулков Северный - ул.Первомайская

Трасса Крутиха - Панкрушиха - Хабары - Славгород - граница
Республики Казахстан


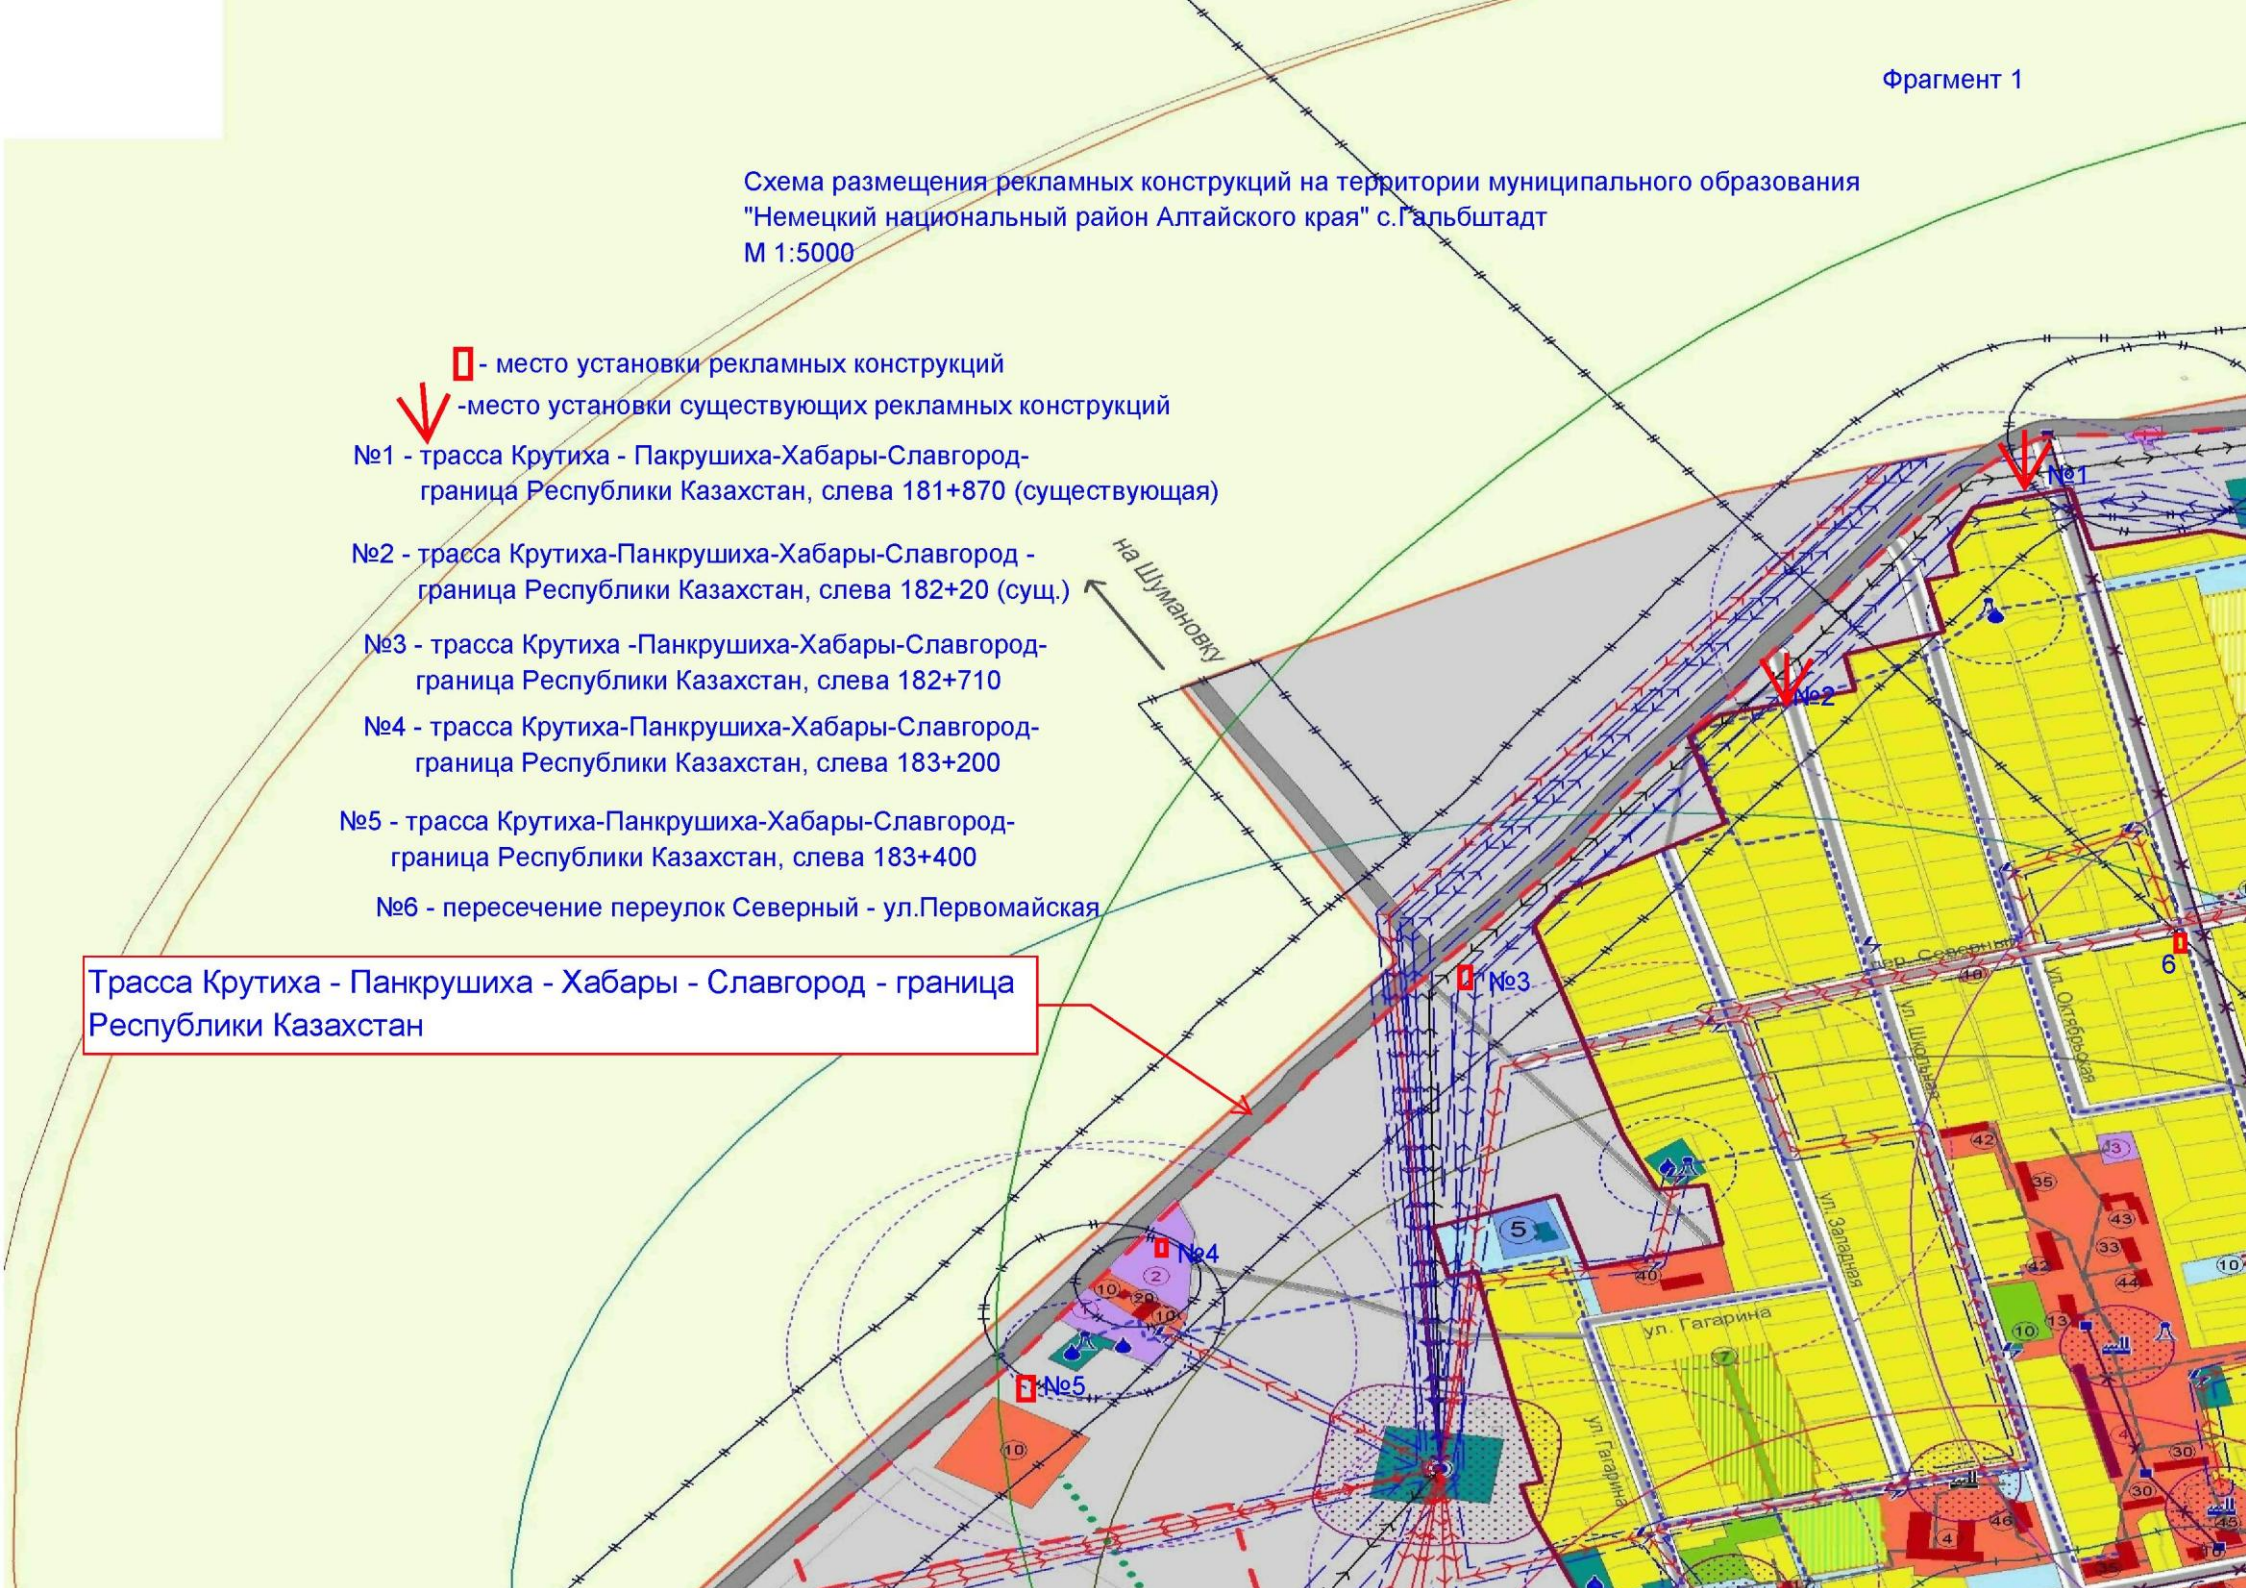


Схема размещения рекламных конструкций на территории муниципального образования "Немецкий национальный район Алтайского края" с.Гальбштадт
М 1:5000

-  - место установки рекламных конструкций
-  - место размещения существующих рекламных конструкций
- 7 - трасса Крутиха-Панкрушиха-Хабары-Славгород
граница Республики Казахстан, слева 181+550
- 8 - трасса Крутиха-Панкрушиха-Хабары -Славгород-
граница Республики Казахстан, слева 181+600
- 9 - ул.Первомайская, 30 (существующая)
- 10 - пересечение улиц Тракторная и Первомайская (существующая)

Трасса Крутиха-Панкрушиха-Хабары-Славгород-граница
Республики Казахстан

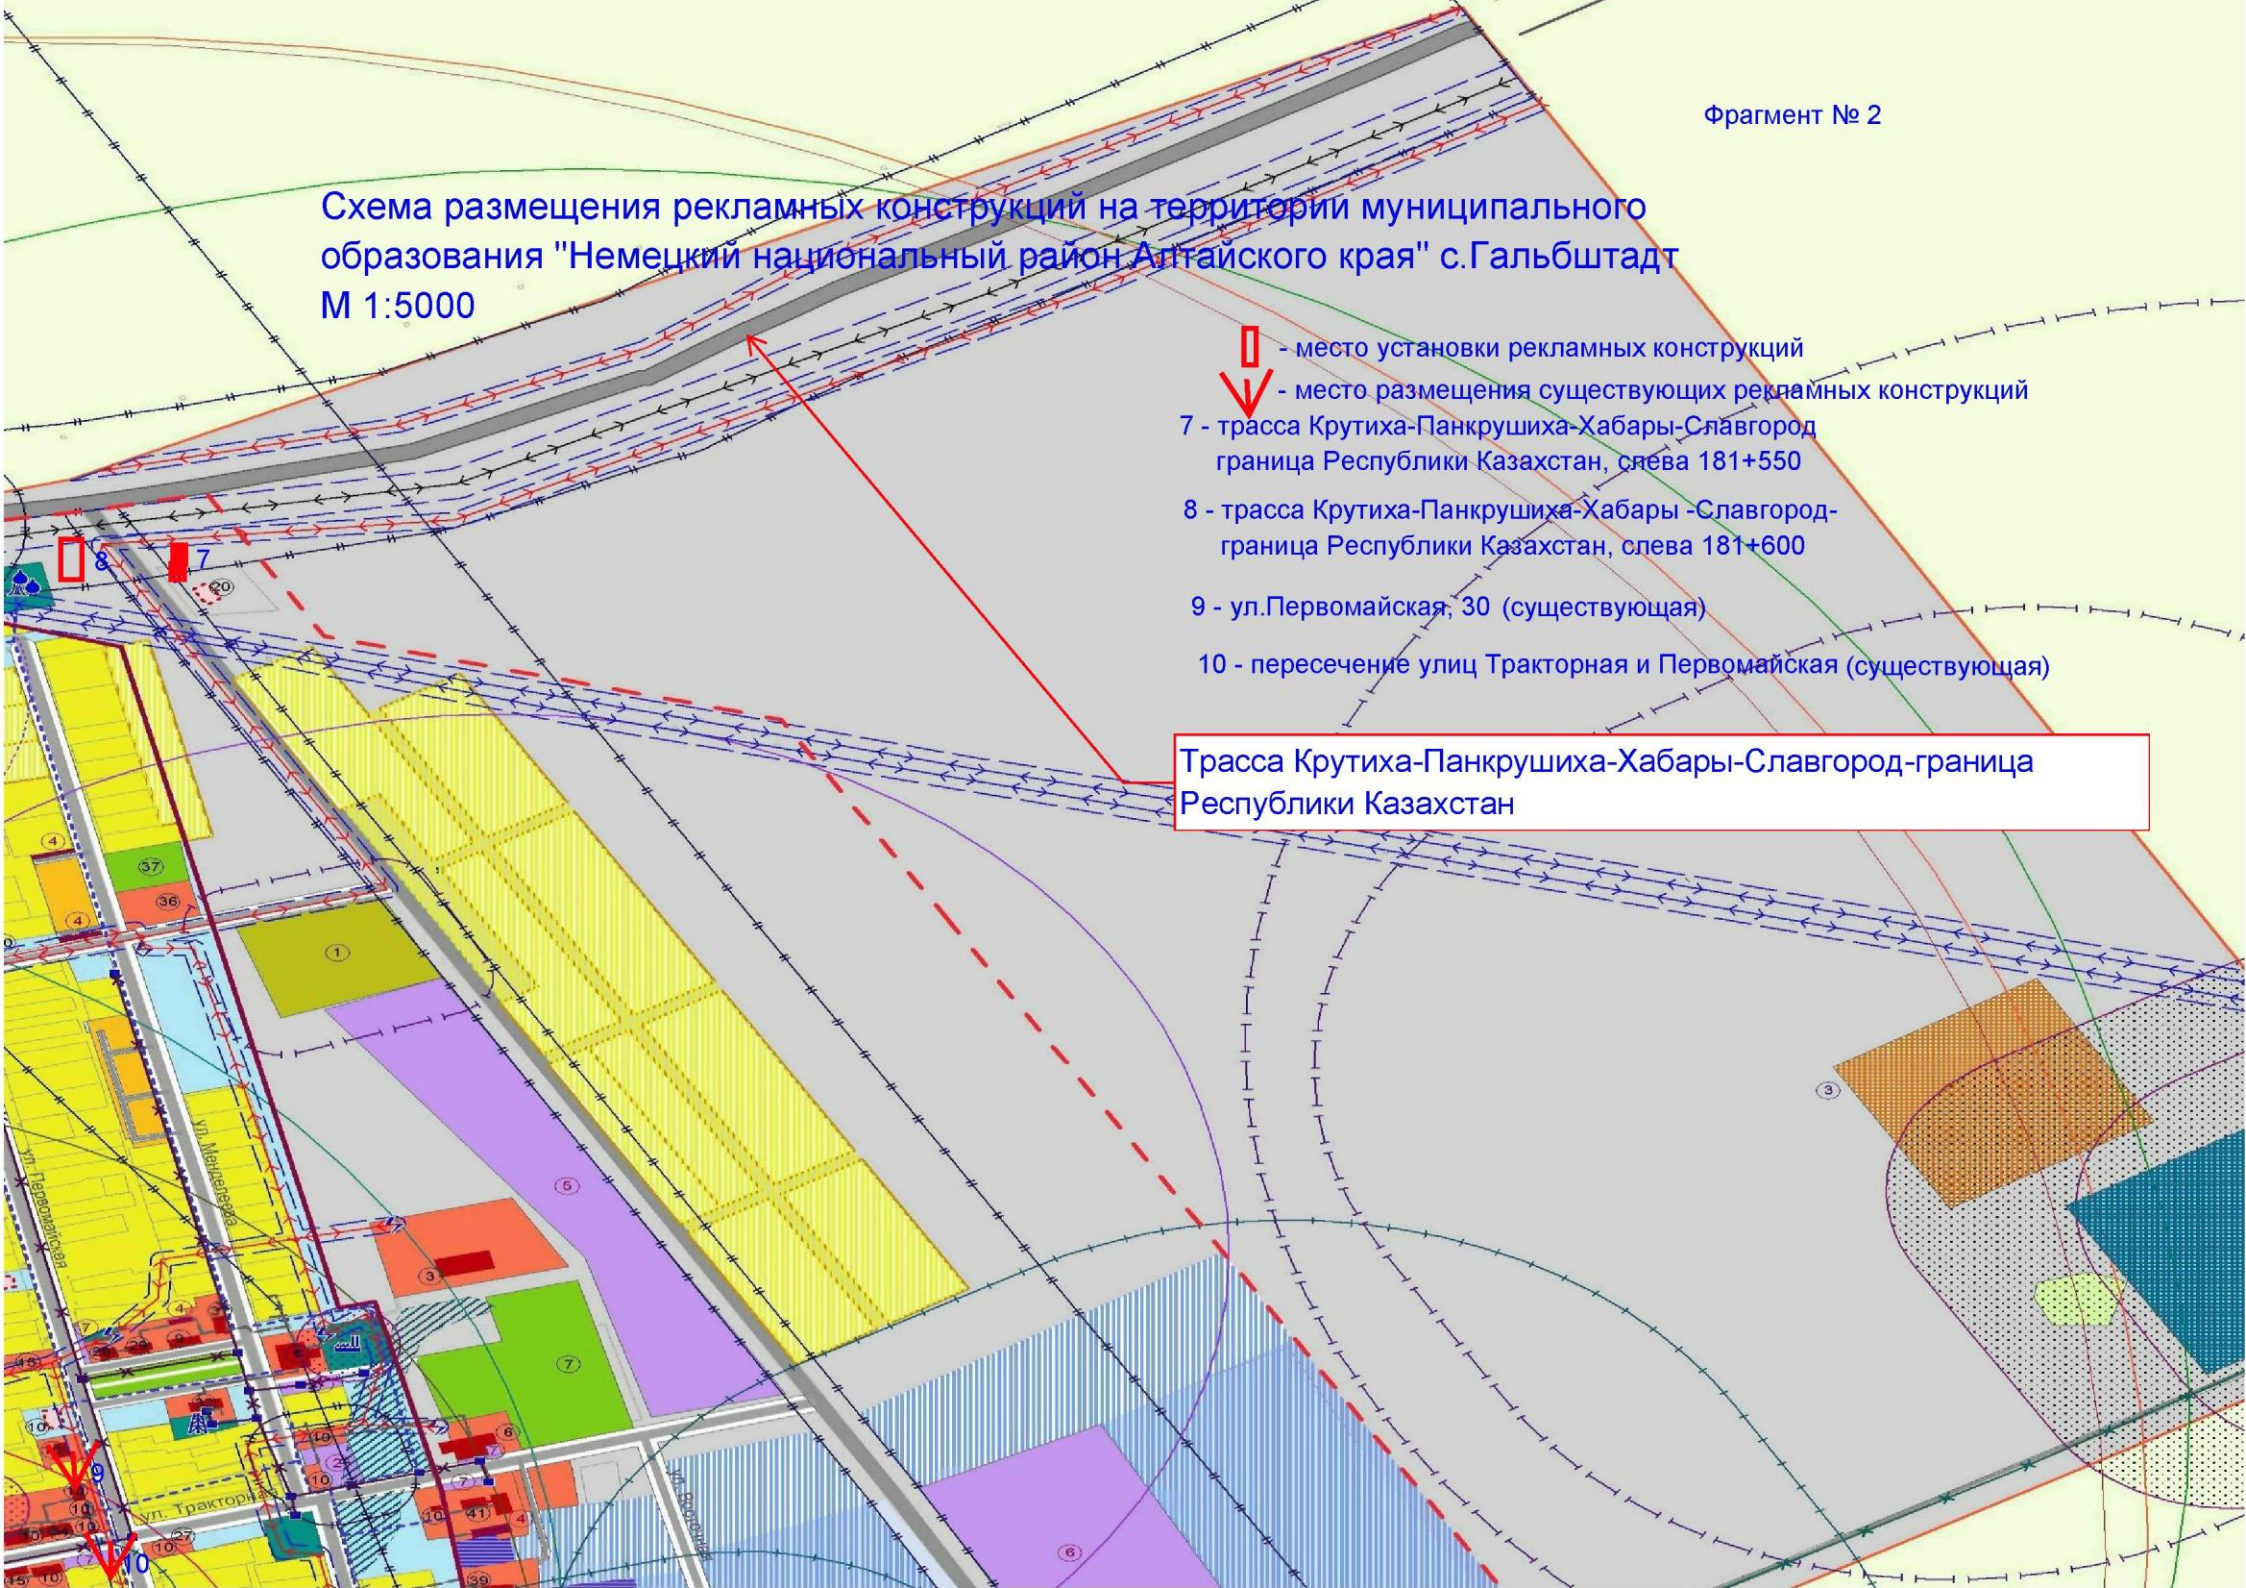

Фрагмент 3

Схема размещения рекламных конструкций на территории муниципального образования "Немецкий национальный район Алтайского края" с. Гальбштадт
М 1:5000

на Славгород

ул. Тракторная

12

ул. Новая

ул. Мира

ул. Комсомольская

ул. Клубная

Трасса Крутиха-Панкрушиха-Хабары-Славгород-
граница Республики Казахстан

 - место установки рекламных конструкций

11 - трасса Крутиха-Панкрушиха-Хабары-Славгород
- граница Республики Казахстан, слева 184+200

Фрагмент 4

Схема размещения рекламных конструкций на территории муниципального образования "Немецкий национальный район Алтайского края" с. Гальбштадт М1:5000



1. Трасса Крутиха- Панкрушиха-
Хабары- Славгород –граница
Республики Казахстан, слева 181+870



По ходу движения

1. Трасса Крутиха- Панкрушиха-
Хабары- Славгород –граница
Республики Казахстан, слева 181+870



Против хода движения

Рекламная конструкция №1 Трасса Крутиха- Панкрушиха- Хабары- Славгород –
граница Республики Казахстан, слева 181+870 (существующая)

2. Трасса Крутиха- Панкрушиха-
Хабары- Славгород –граница
Республики Казахстан, слева 182+20



По ходу движения

2. Трасса Крутиха- Панкрушиха-
Хабары- Славгород –граница
Республики Казахстан, слева 182+20



Против хода движения

Рекламная конструкция №2 Трасса Крутиха- Панкрушиха- Хабары- Славгород – граница Республики Казахстан, слева 182+20 (существующая)

3. Трасса Крутиха- Панкрушиха-
Хабары- Славгород –граница
Республики Казахстан, слева 182+710



По ходу движения

3. Трасса Крутиха- Панкрушиха-
Хабары- Славгород –граница
Республики Казахстан, слева 182+710



Против хода движения

Рекламная конструкция №3 Трасса Крутиха- Панкрушиха- Хабары- Славгород –
граница Республики Казахстан, слева 182+710

4. Трасса Крутиха- Панкрушиха-
Хабары- Славгород –граница
Республики Казахстан, слева 183+200



По ходу движения

4. Трасса Крутиха- Панкрушиха-
Хабары- Славгород –граница
Республики Казахстан, слева 183+200



Против хода движения

Рекламная конструкция №4 Трасса Крутиха- Панкрушиха- Хабары- Славгород –
граница Республики Казахстан, слева 183+200

5. Трасса Крутиха- Панкрушиха-
Хабары- Славгород –граница
Республики Казахстан, слева 183+400



По ходу движения

5. Трасса Крутиха- Панкрушиха-
Хабары- Славгород –граница
Республики Казахстан, слева 183+400



Против хода движения

Рекламная конструкция №5 Трасса Крутиха- Панкрушиха- Хабары- Славгород –
граница Республики Казахстан, слева 183+400

A photograph showing a road intersection from the perspective of someone driving towards it. The road is paved and leads to a junction with other roads. In the background, there are residential houses, trees, and utility poles under a cloudy sky. A blue speech bubble with white text is overlaid on the image.

6. пересечение
пер. Северный и
ул. Первомайской

A photograph showing the same road intersection from the opposite perspective, looking away from the junction. The road curves to the right. The background features houses, trees, and utility poles. A blue speech bubble with white text is overlaid on the image.

6.
пересечение
пер.
Северный и
ул.
Первомайской

По ходу движения

Против хода движения

Рекламная конструкция №6 пересечение пер. Северный и ул. Первомайской
Центральная часть села



7. Трасса Крутиха- Панкрушиха-
Хабары- Славгород –граница
Республики Казахстан, слева 181+550

По ходу движения



7. Трасса Крутиха- Панкрушиха- Хабары-
Славгород –граница Республики
Казахстан, слева 181+550

Против хода движения

Рекламная конструкция № 7. Трасса Крутиха- Панкрушиха- Хабары- Славгород
–граница Республики Казахстан, слева 181+550

8. Трасса Крутиха- Панкрушиха-
Хабары- Славгород –граница
Республики Казахстан, слева 181+600



По ходу движения

8. Трасса Крутиха- Панкрушиха- Хабары-
Славгород –граница Республики
Казахстан, слева 181+600



Против хода движения

Рекламная конструкция №8 Трасса Крутиха- Панкрушиха- Хабары- Славгород –
граница Республики Казахстан, слева 181+600



По ходу движения



Против хода движения

Рекламная конструкция № 9. ул. Первомайская, 30 (существующая)

10. Пересечение улиц Тракторная
и Первомайская



По ходу движения

10. Пересечение улиц Тракторная и
Первомайская



Против хода движения

Рекламная конструкция № 10. Пересечение улиц Тракторная и Первомайская
(существующая)

11. Трасса Крутиха- Панкрушиха-
Хабары- Славгород –граница
Республики Казахстан, слева 184+200



По ходу движения

11. Трасса Крутиха- Панкрушиха-
Хабары- Славгород –граница
Республики Казахстан, слева
184+200



Против хода движения

Рекламная конструкция №11 Трасса Крутиха- Панкрушиха- Хабары- Славгород
–граница Республики Казахстан, слева 184+200

12.Въезд в с.Гальбштадт
ул.Тракторная



По ходу движения

12.Въезд в с.Гальбштадт
ул.Тракторная



Против хода движения

Рекламная конструкция № 12.Въезд в с.Гальбштадт ул.Тракторная