
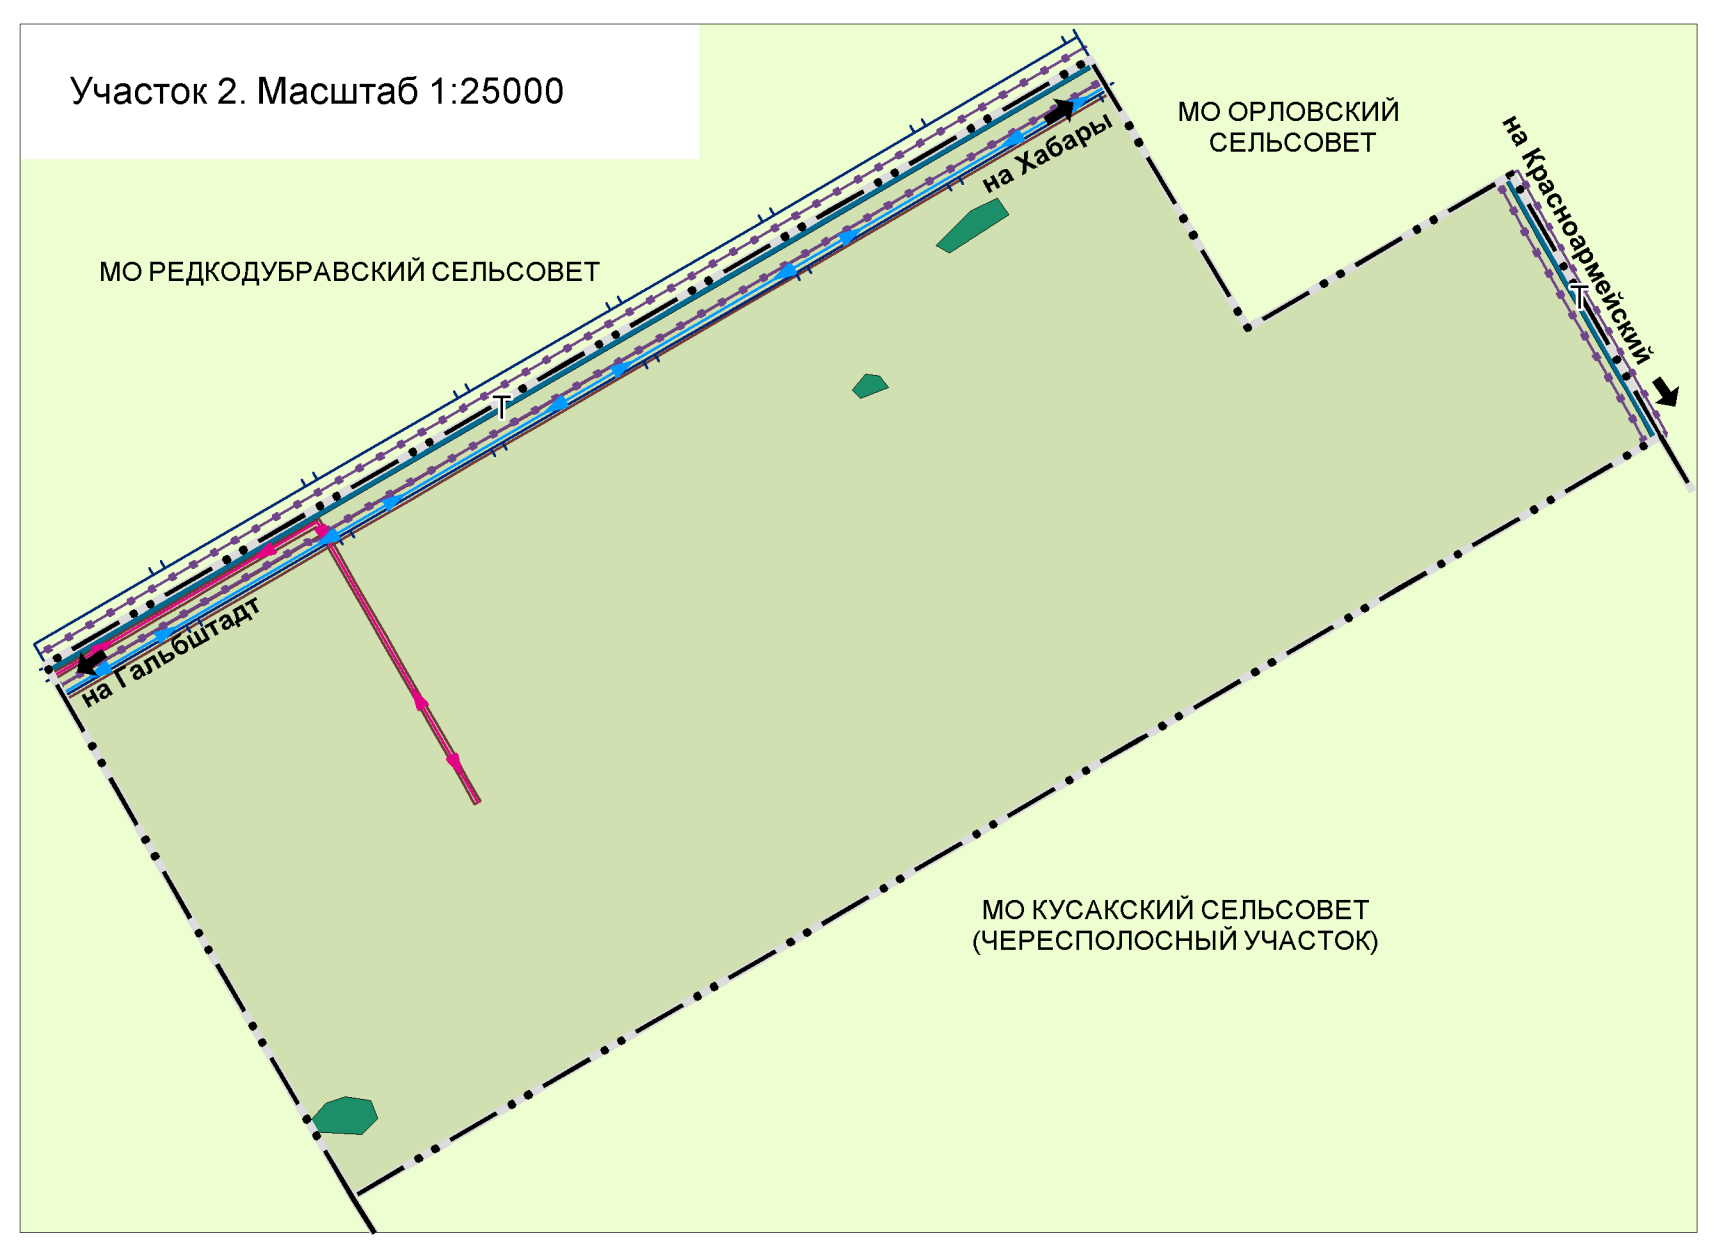


Правила землепользования и застройки муниципального образования Гальбштадтский сельсовет
Немецкого национального района Алтайского края

Карта градостроительного зонирования МО Гальбштадтский сельсовет Немецкого национального района Алтайского края

Участок 1. Масштаб 1:5000

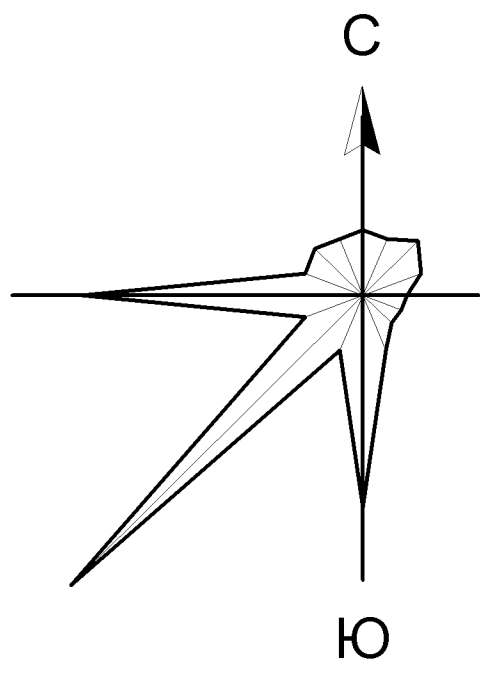

УСЛОВНЫЕ ОБОЗНАЧЕНИЯ		
Существующий, строящийся	Планируемый	Наименование объекта
		Границы
		Сельского поселения
		Населенного пункта*
		Территориальные зоны
		Ж-1 Зона застройки малоэтажными и индивидуальными жилыми домами
		ОД Общественно-деловая зона
		П-1 зона размещения производственных объектов V класса опасности
		П-2 зона размещения производственных объектов IV класса опасности
		П-3 зона размещения производственных объектов III класса опасности
		П-4 зона размещения производственных объектов II класса опасности
		И Зона, предназначенная для размещения объектов инженерной инфраструктуры
		Т Зона, предназначенная для размещения объектов транспортной инфраструктуры
		Р Зона озелененных территорий общего пользования (лесопарки, парки, сады, скверы, бульвары, городские леса)
		СН-1 Зона кладбищ
		СН-2 Зона складирования и захоронения отходов
		СН-3 Зона озелененных территорий специального назначения
		Территории, для которых градостроительные регламенты не устанавливаются
		Сельскохозяйственные угодья в составе земель сельскохозяйственного назначения
		Земли лесного фонда
		Территории, на которые градостроительные регламенты не распространяются
		Территории общего пользования: улично-дорожная сеть
		Объекты транспортной инфраструктуры
		Автомобильные дороги регионального или межмуниципального значения
		Объекты трубопроводного транспорта и инженерной инфраструктуры
		Электрическая подстанция 110 кВ
		Трансформаторная подстанция (ТП)
		Линии электропередачи 110 кВ
		Линии электропередачи 35 кВ
		Линии электропередачи 10 кВ
		Водозабор
		Водонапорная башня
		Резервуар
		Водопровод
		Автоматическая телефонная станция
		Телевизионный ретранслятор
		Линия связи
		Зоны с особыми условиями использования территорий
		Санитарно-защитная зона предприятий, сооружений и иных объектов**
		Охранная зона инженерных коммуникаций
		Первый пояс зоны санитарной охраны источника водоснабжения
		Второй пояс зоны санитарной охраны источника водоснабжения
		Третий пояс зоны санитарной охраны источника водоснабжения
		Санитарно-защитная полоса водоводов
		Санитарный разрыв
		Зоны ограничения застройки для объекта связи
		Придорожная полоса

* Существующая граница населенного пункта принята по материалам утвержденного генерального плана 2020 г.
** С33 по нормативным документам

				МК 28 ПЗЗ-2021		
				Правила землепользования и застройки		
				МО Гальбштадтский сельсовет		
				Немецкого национального района Алтайского края		
				Карта градостроительного зонирования		
				МО Гальбштадтский сельсовет		
				Немецкого национального района Алтайского края		
				этадия	лист	листов
				ПЗЗ	1	1
				Участок 1 - масштаб 1:5000		
				Участок 2 - масштаб 1:25000		
				ООО "Компания Земпроект" г. Барнаул 2021 г.		
				Рек. проекта: Г. А. Сидорова		
				Исполнитель: И. В. Денисова		